PLAN CADASTRAL

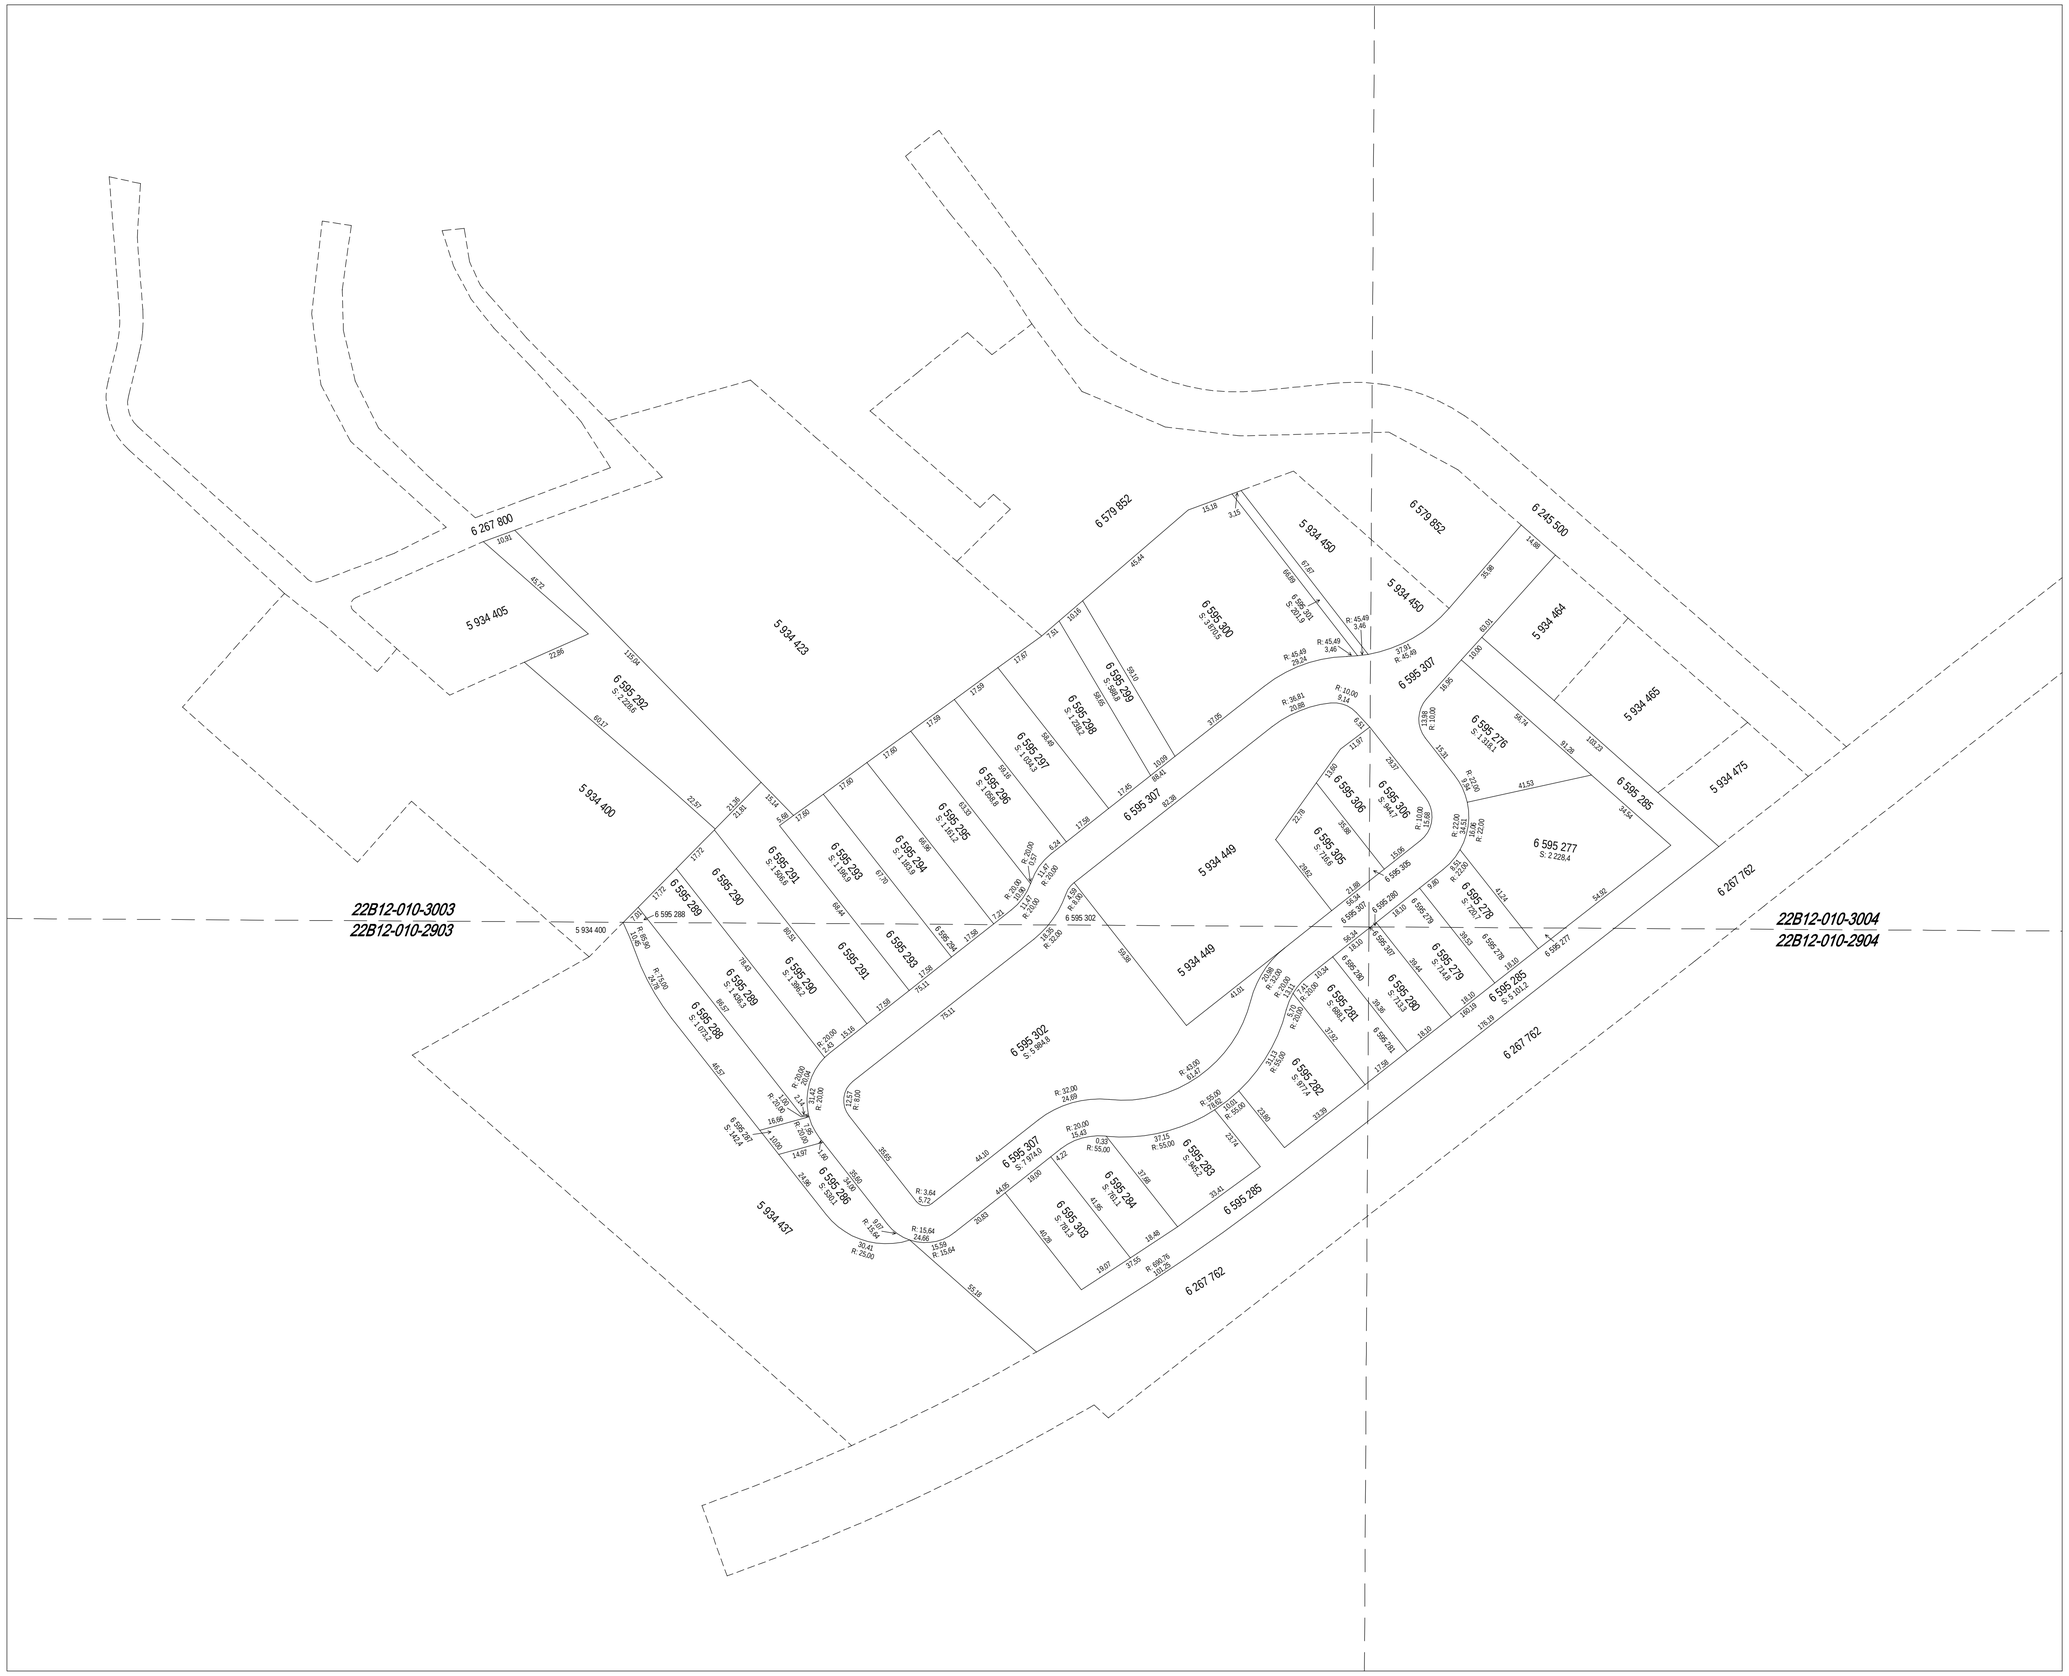

FEUILLET
1 DE 1

Un document joint complète ce plan cadastral.

Les mesures indiquées sur ce document sont exprimées en unités du système international.

DOSSIER: 1384670

Références au(x) feuillet(s) cartographique(s) :	Projection : MTM
22B12-010-2903 22B12-010-2904 22B12-010-3003 22B12-010-3004	Fuseau : 6
	Échelle : 1 : 1 000

PLAN CADASTRAL PARCELLAIRE
CADASTRE DU QUÉBEC

Circonscription foncière: Matane

Municipalité(s): Métis-sur-Mer (Ville)

Fait conformément aux dispositions de l'article (des articles) 3043, al.1 C.c.Q.

Préparé à Rimouski

Signé numériquement par: Olivier Pelletier
a.-g. (matricule 2815)

Minute: 1289 datée du 24 avril 2024

Dossier a.-g.: OP689-4

Copie authentique de l'original, le

Pour le ministre